



▼ Rez-de-chaussée

SURFACE TOTALE : 42.41 m² • SURFACE HABITABLE : 42.41 m² • PIÈCES : 4

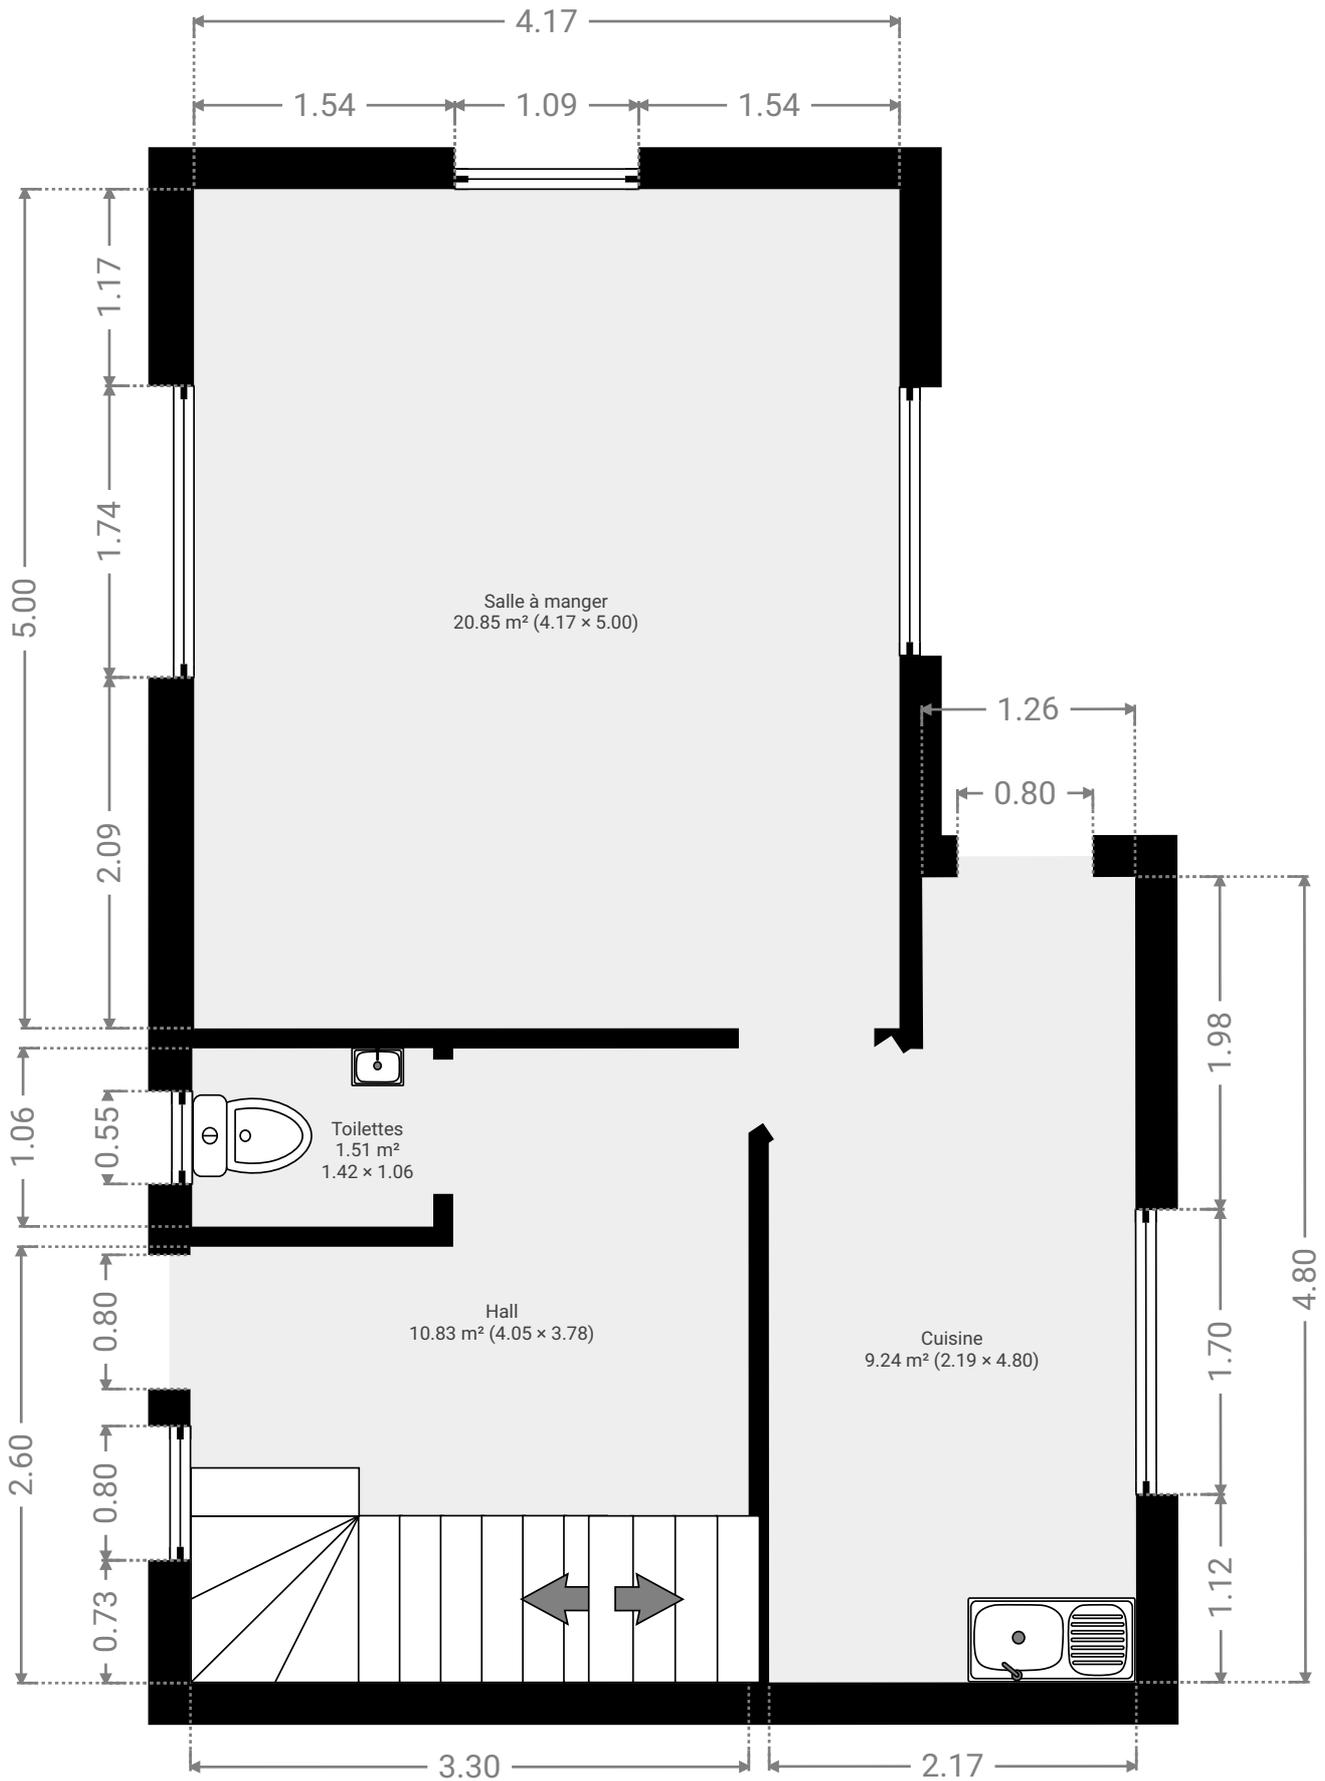

▼ 1er étage

SURFACE TOTALE : 42.59 m² • SURFACE HABITABLE : 42.59 m² • PIÈCES : 4

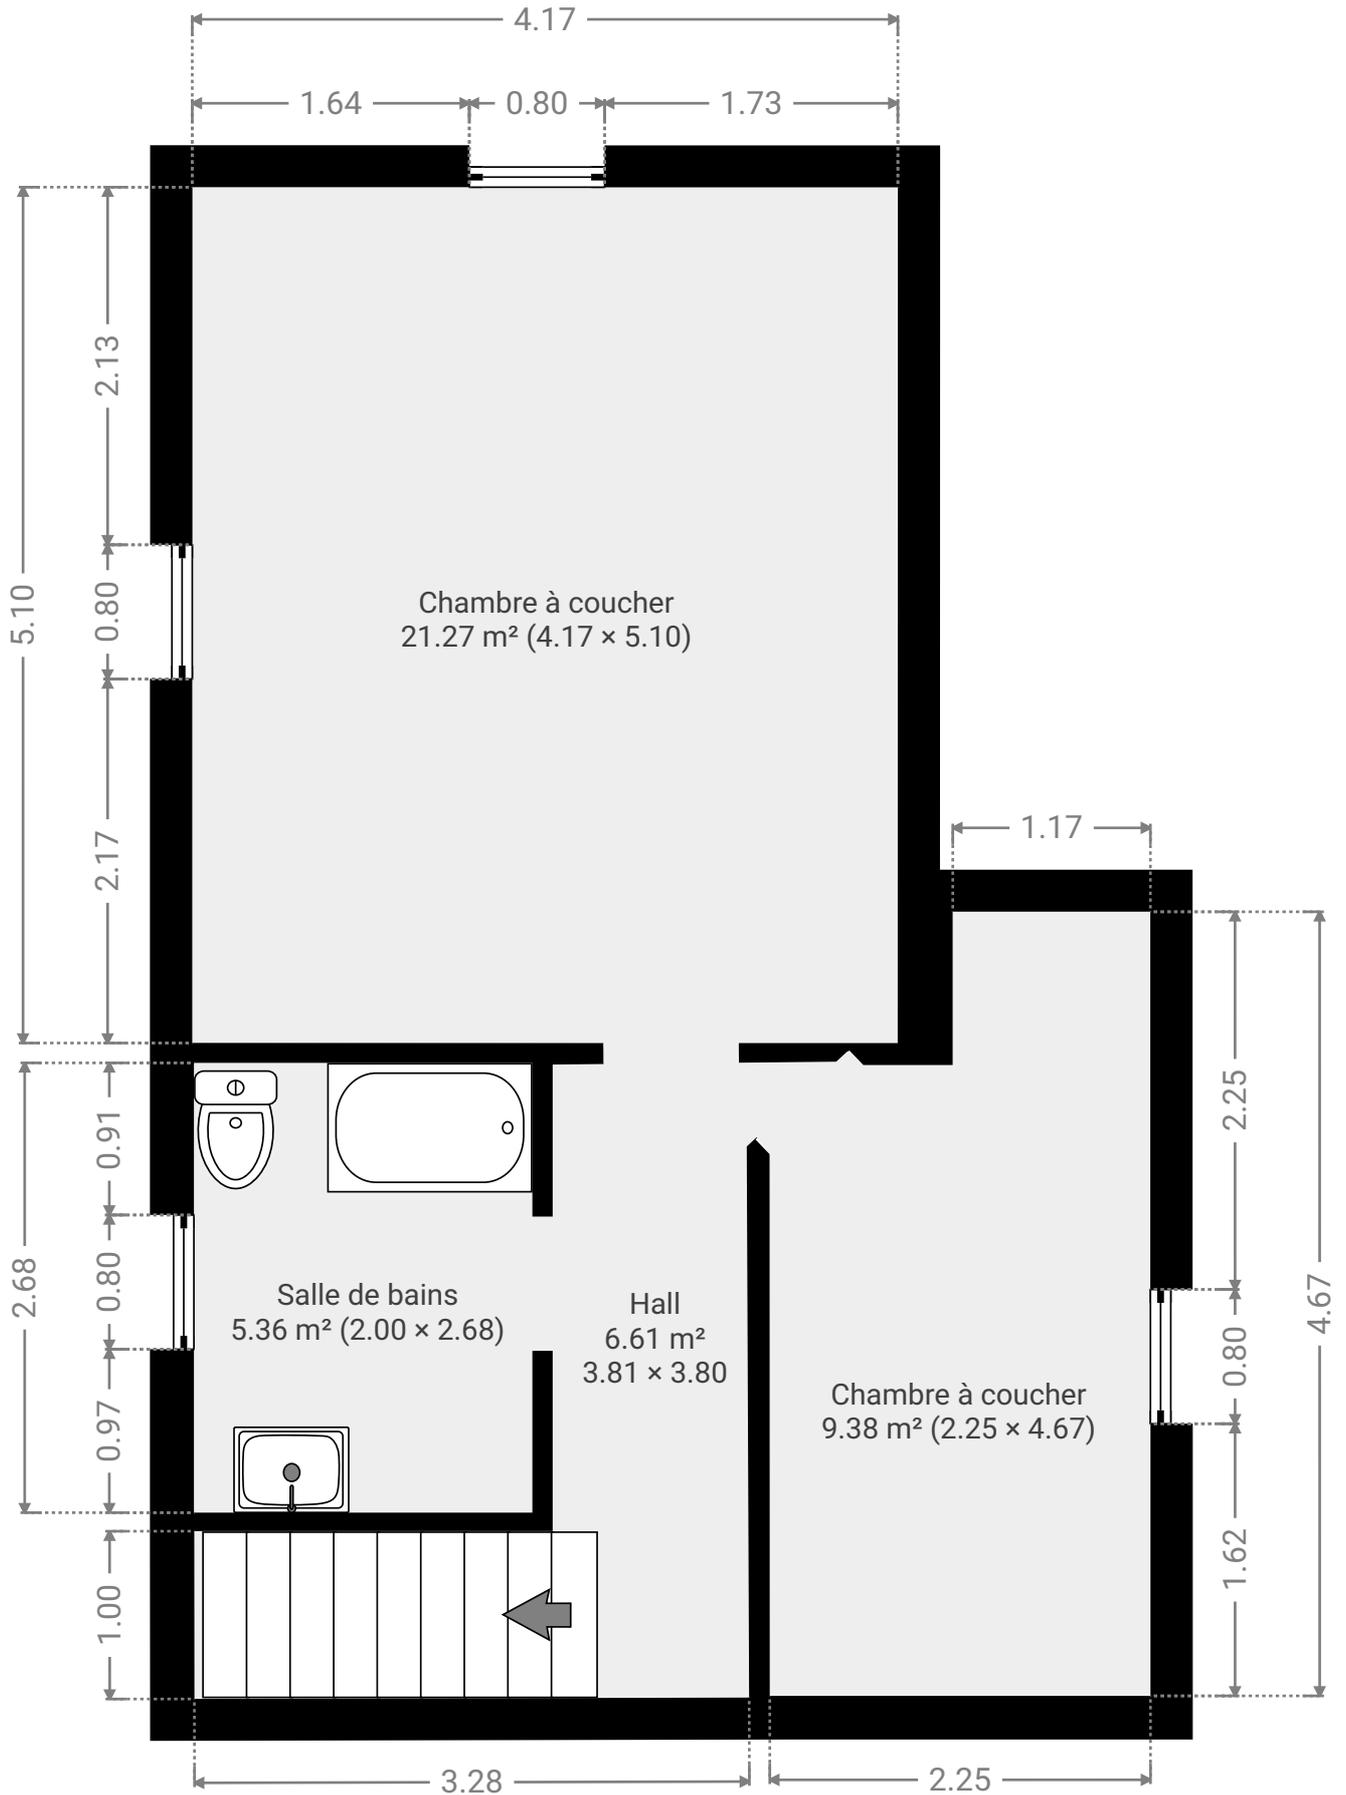

▼ **Sous-sol**

SURFACE TOTALE : 39.11 m² • SURFACE HABITABLE : 0.00 m² • PIÈCES : 3

