


Dame blanche

SURFACE TOTALE : 82.89 m² · SURFACE HABITABLE : 82.89 m² · ÉTAGES : 1 · PIÈCES : 3

▼ Rez-de-chaussée

SURFACE TOTALE : 82.89 m² · SURFACE HABITABLE : 82.89 m² · PIÈCES : 3

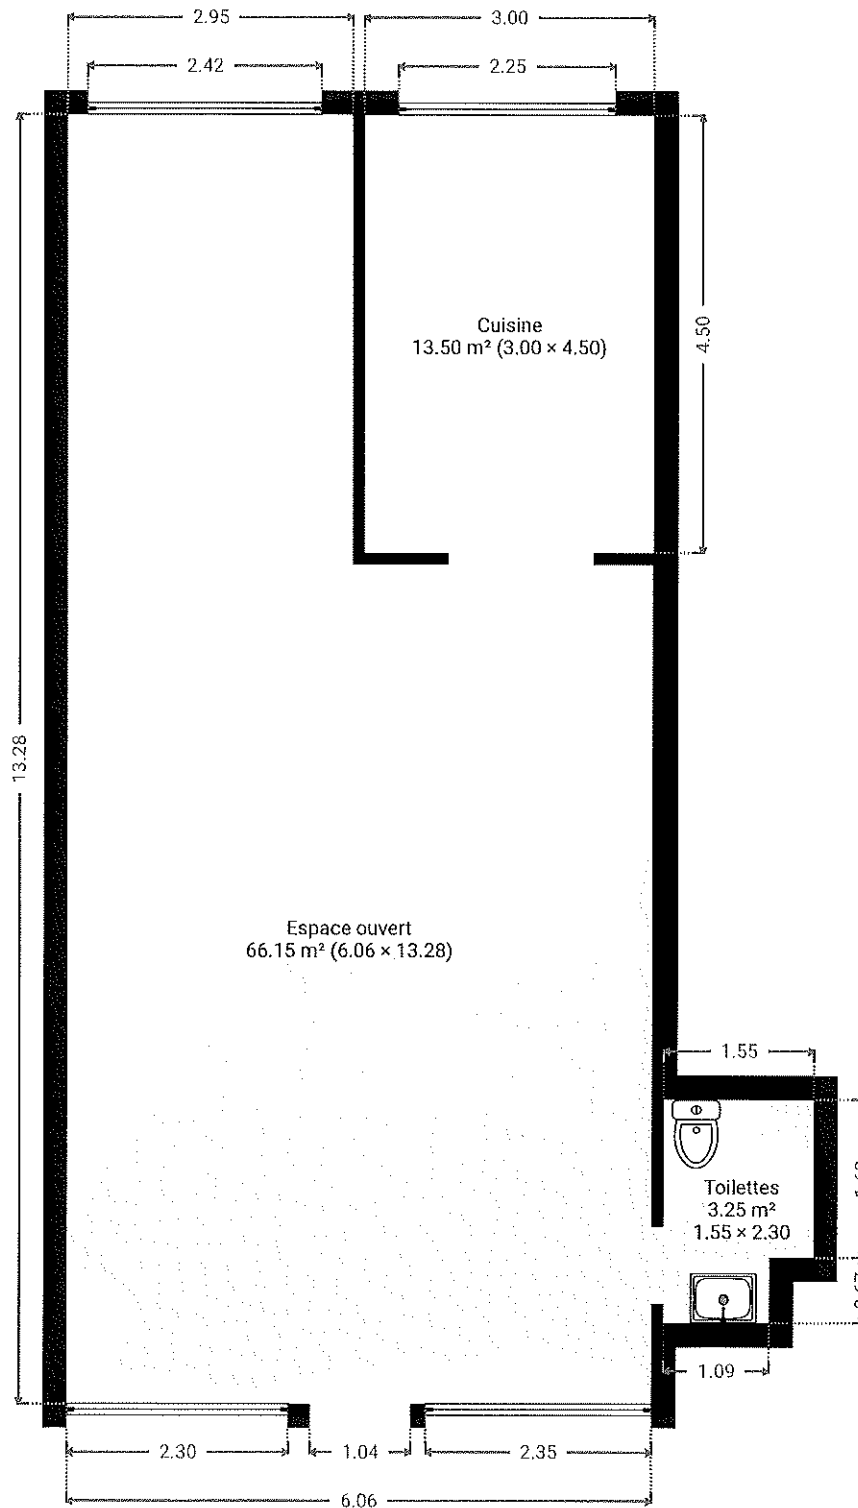

CE PLAN EST FOURNI EN LETAT SANS GARANTIE D'AUCUNE SORTE. Notavisit N'ACCORDE AUCUNE GARANTIE, Y COMPRIS, SANS SY LIMITER, DES GARANTIES QUANT À LA QUALITE ET À LA PRÉCISION DES DIMENSIONS.

0 1 2 3m

1:73

Page 1/1